

**COMUNE DI RIPALTA CREMASCA
PROVINCIA DI CREMONA**



PERMESSO DI COSTRUIRE IN VARIANTE AL PGT

Ai sensi dell'articolo 8 del Decreto del Presidente della Repubblica del 07/09/2010, n. 160

AMPLIAMENTO DI INSEDIAMENTO PRODUTTIVO

Via Crocetta, 11 - fraz. Crocetta - Ripalta Cremasca (CR)

LA PROPRIETA': R.C. s.r.l.

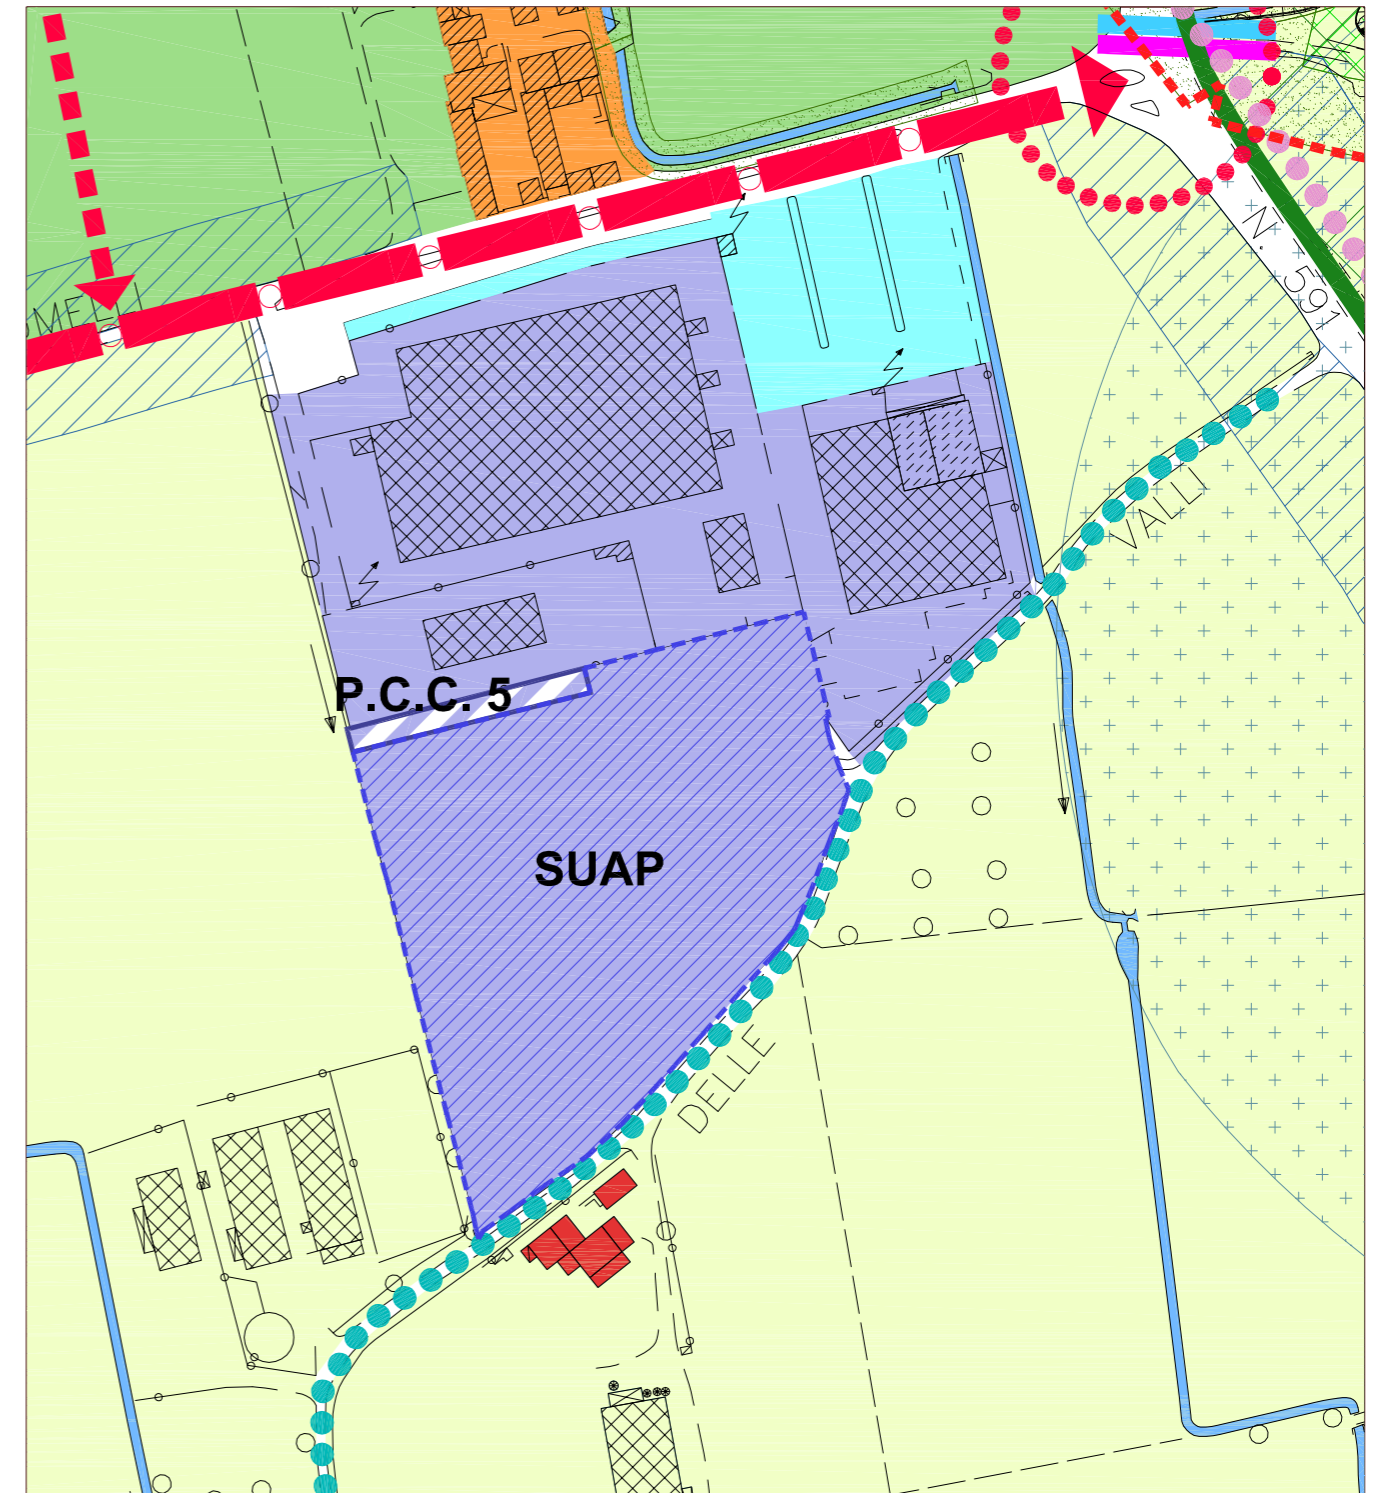
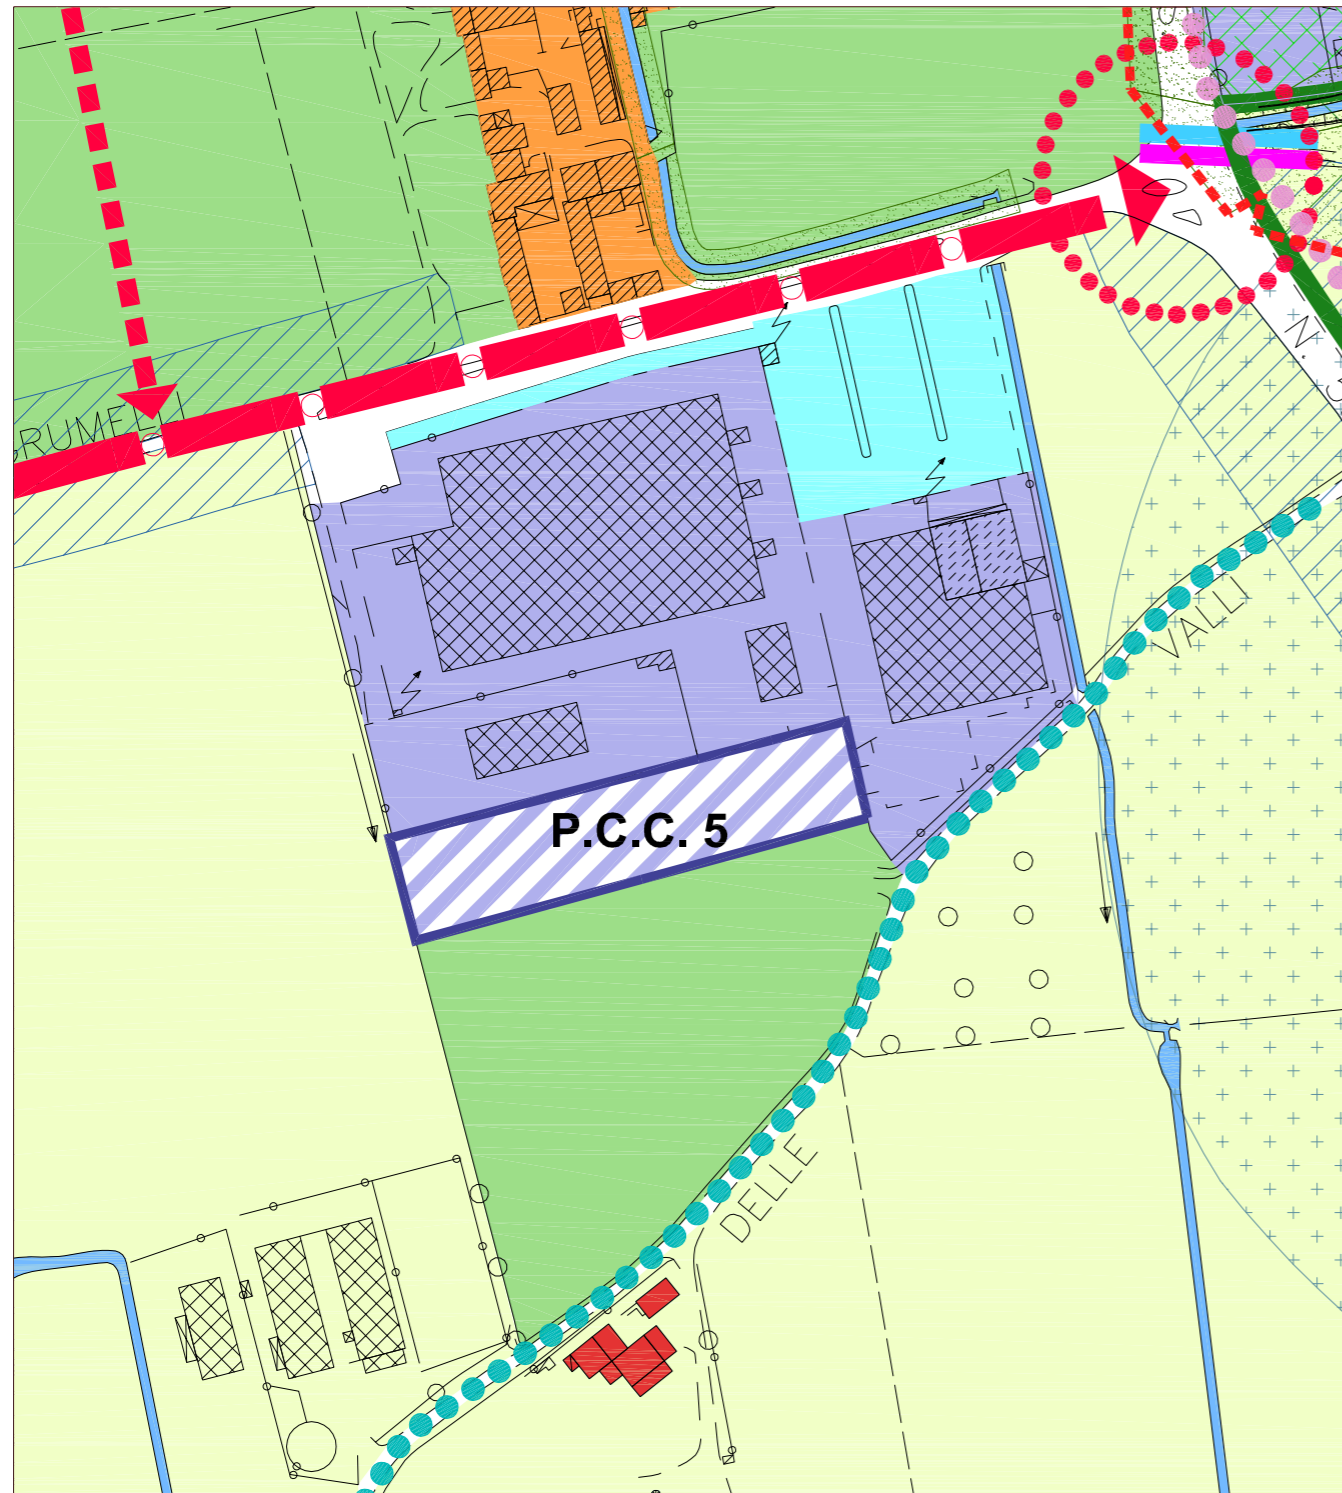
Via Crocetta 9 - Ripalta Cremasca (CR)


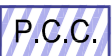
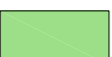

ALLEGATO N° 2





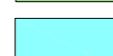
ESTRATTO PGT VIGENTE - PGT VARIATO

I PROGETTISTI

LA PROPRIETA'



	AMBITO DEL TESSUTO URBANO CONSOLIDATO PRODUTTIVO	art.19
	AMBITO DI COMPLETAMENTO PRODUTTIVO SOGGETTO A PERMESSO DI COSTRUIRE CONVENZIONATO	art.20
	AREE AGRICOLE DI RISPETTO DELL'ABITATO	art.25
	AMBITI PER ATTREZZATURE E SERVIZI ESISTENTI E DI PREVISIONE	art.48

	AMBITO DEL TESSUTO URBANO CONSOLIDATO PRODUTTIVO	art.19
	AMBITO DI COMPLETAMENTO PRODUTTIVO SOGGETTO A PERMESSO DI COSTRUIRE CONVENZIONATO	art.20
	AMBITO PRODUTTIVO CONSOLIDATO SOGGETTO A SUAP DPR 160/2010 art. 8	art.20 bis
	AREE AGRICOLE DI RISPETTO DELL'ABITATO	art.25
	AMBITI PER ATTREZZATURE E SERVIZI ESISTENTI E DI PREVISIONE	art.48