


COMUNE DI RIPALTA CREMASCA
PROVINCIA DI CREMONA

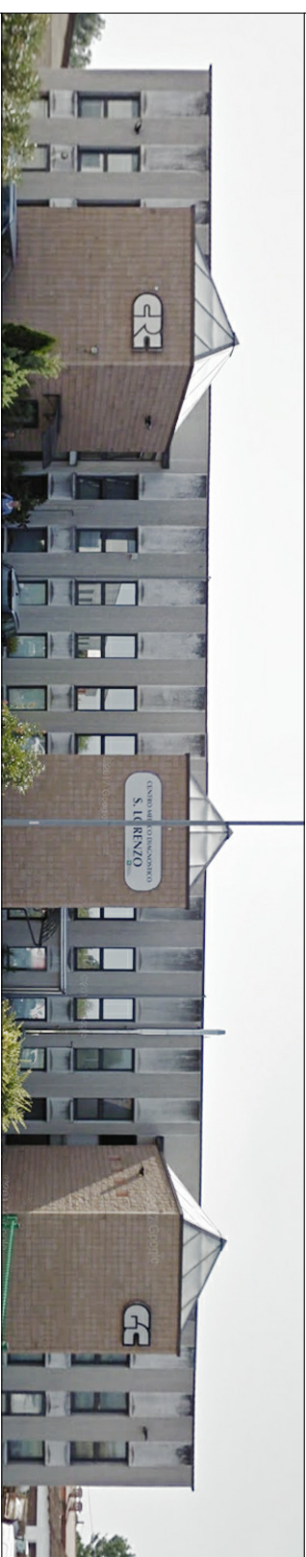

PERMESSO DI COSTRUIRE IN VARIANTE AL PGT

Al sensi dell'articolo 8 del Decreto del Presidente della Repubblica del 07/09/2010, n. 160

AMPLIAMENTO DI INSEDIAMENTO PRODUTTIVO

Via Crocetta, 11 - fraz. Crocetta - Ripalta Cremasca (CR)

LA PROPRIETA': R.C. srl

Via Crocetta 9 - Ripalta Cremasca (CR)

TAVOLA N° 1bis - STATO ATTUALE


RILIEVO CELERIMETRICO

SCALA 1 : 500

I PROGETTISTI

LA PROPRIETA'

Data: APRILE 2018

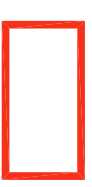

AREA D'INTERVENTO

