



PERMESSO DI COSTRUIRE IN VARIANTE AL PGT

Al sensi dell'articolo 5 del Decreto del Presidente della Repubblica del 07/09/2010, n. 160

AMPLIAMENTO DI INSEDIAMENTO PRODUTTIVO

Via Crocetta, 11 - fraz. Crocetta - Ripalta Cremasca (CR)

LA PROPRIETA': R.C. s.r.l.
Via Crocetta 9 - Ripalta Cremasca (CR)

TAVOLA N° 8bis - PROGETTO


PROSPETTI CAPANNONNE IN AMPLIAMENTO

SCALA 1 : 200

I PROSPETTISTI

LA PROPRIETA'

Data: APRILE 2018

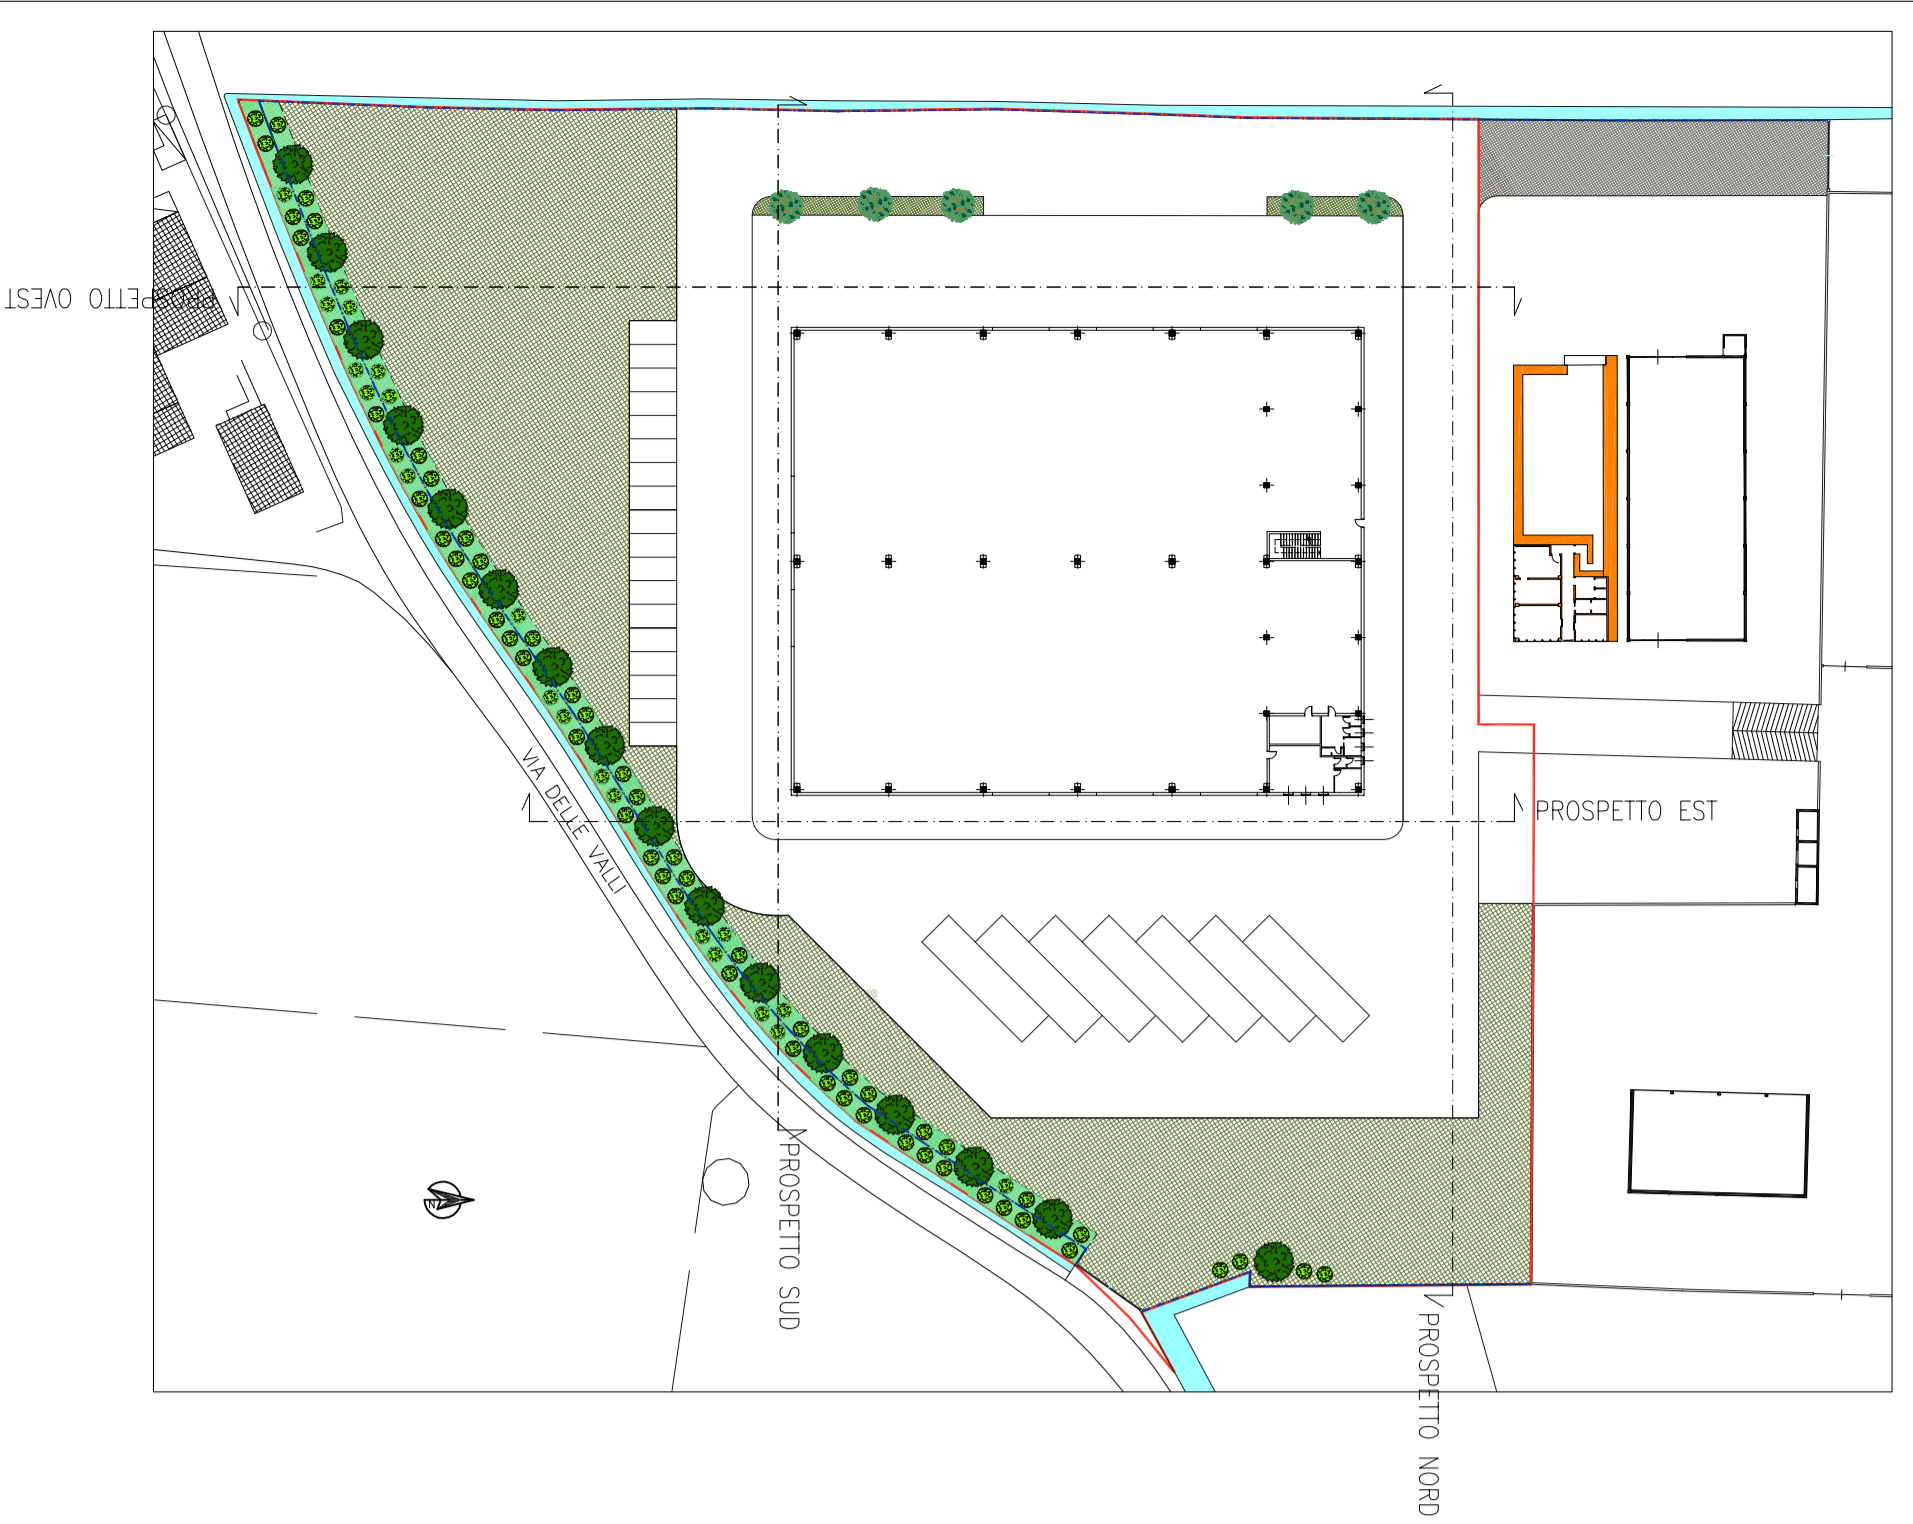

PROSPETTO NORD



PROSPETTO SUD



PROSPETTO OVEST



PROSPETTO EST